

STAN S16

ORIJENTACIJA STANA

DVOSTRANA / SI-S

NETO POVRŠINA
ZATVORENOG DJELA

126,93m²

UKUPNA NETO POVRŠINA
(zatvoreno + otvoreno s koeficijentom)

Loggia: 0,75

Natkriveni balkon / terasa: 0,50


Nenatkriveni balkon / terasa: 0,25

Vrt: 0,10

159,93m²

BROJ SPAVAĆIH SOBA

3S

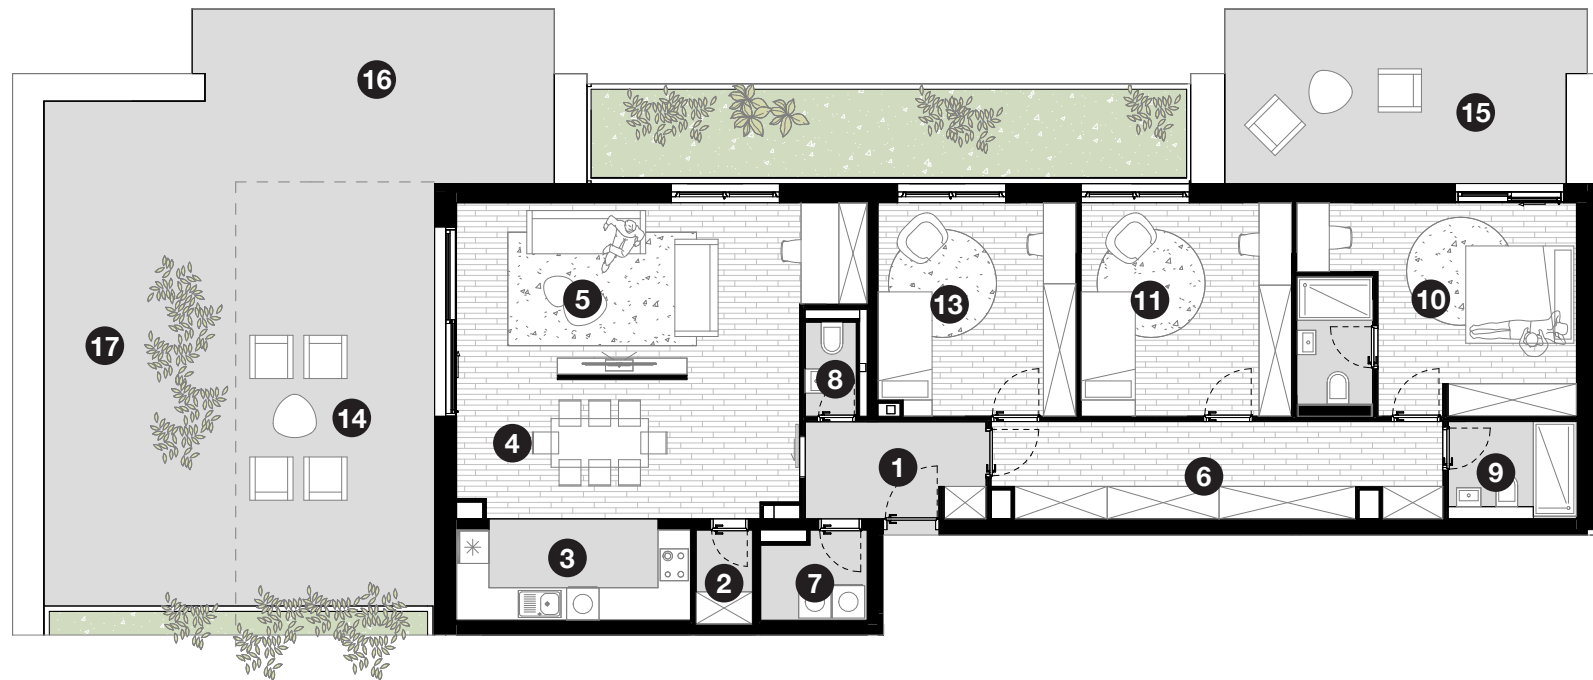

1 ULAZ - 5,96m ²	5 DNEVNI BORAVAK - 22,90m ²	9 KUPAONICA - 3,92m ²	13 SOBA - 14,32m ²
2 IZBA - 1,65m ²	6 HODNIK - 14,48m ²	10 SOBA - 16,37m ²	14 NAT. BALKON - 28,77m ²
3 KUHINJA - 7,56m ²	7 GOSP. - 3,05m ²	11 SOBA - 15,37m ²	15 BALKON - 20,98m ²
4 BLAGOVAONICA - 16,23m ²	8 WC - 1,65m ²	12 KUPAONICA - 3,92m ²	16 BALKON - 21,55m ²
			17 BALKON - 31,92m ²

* izražene su stvarne površine pojedinih prostorija bez koeficijenata